


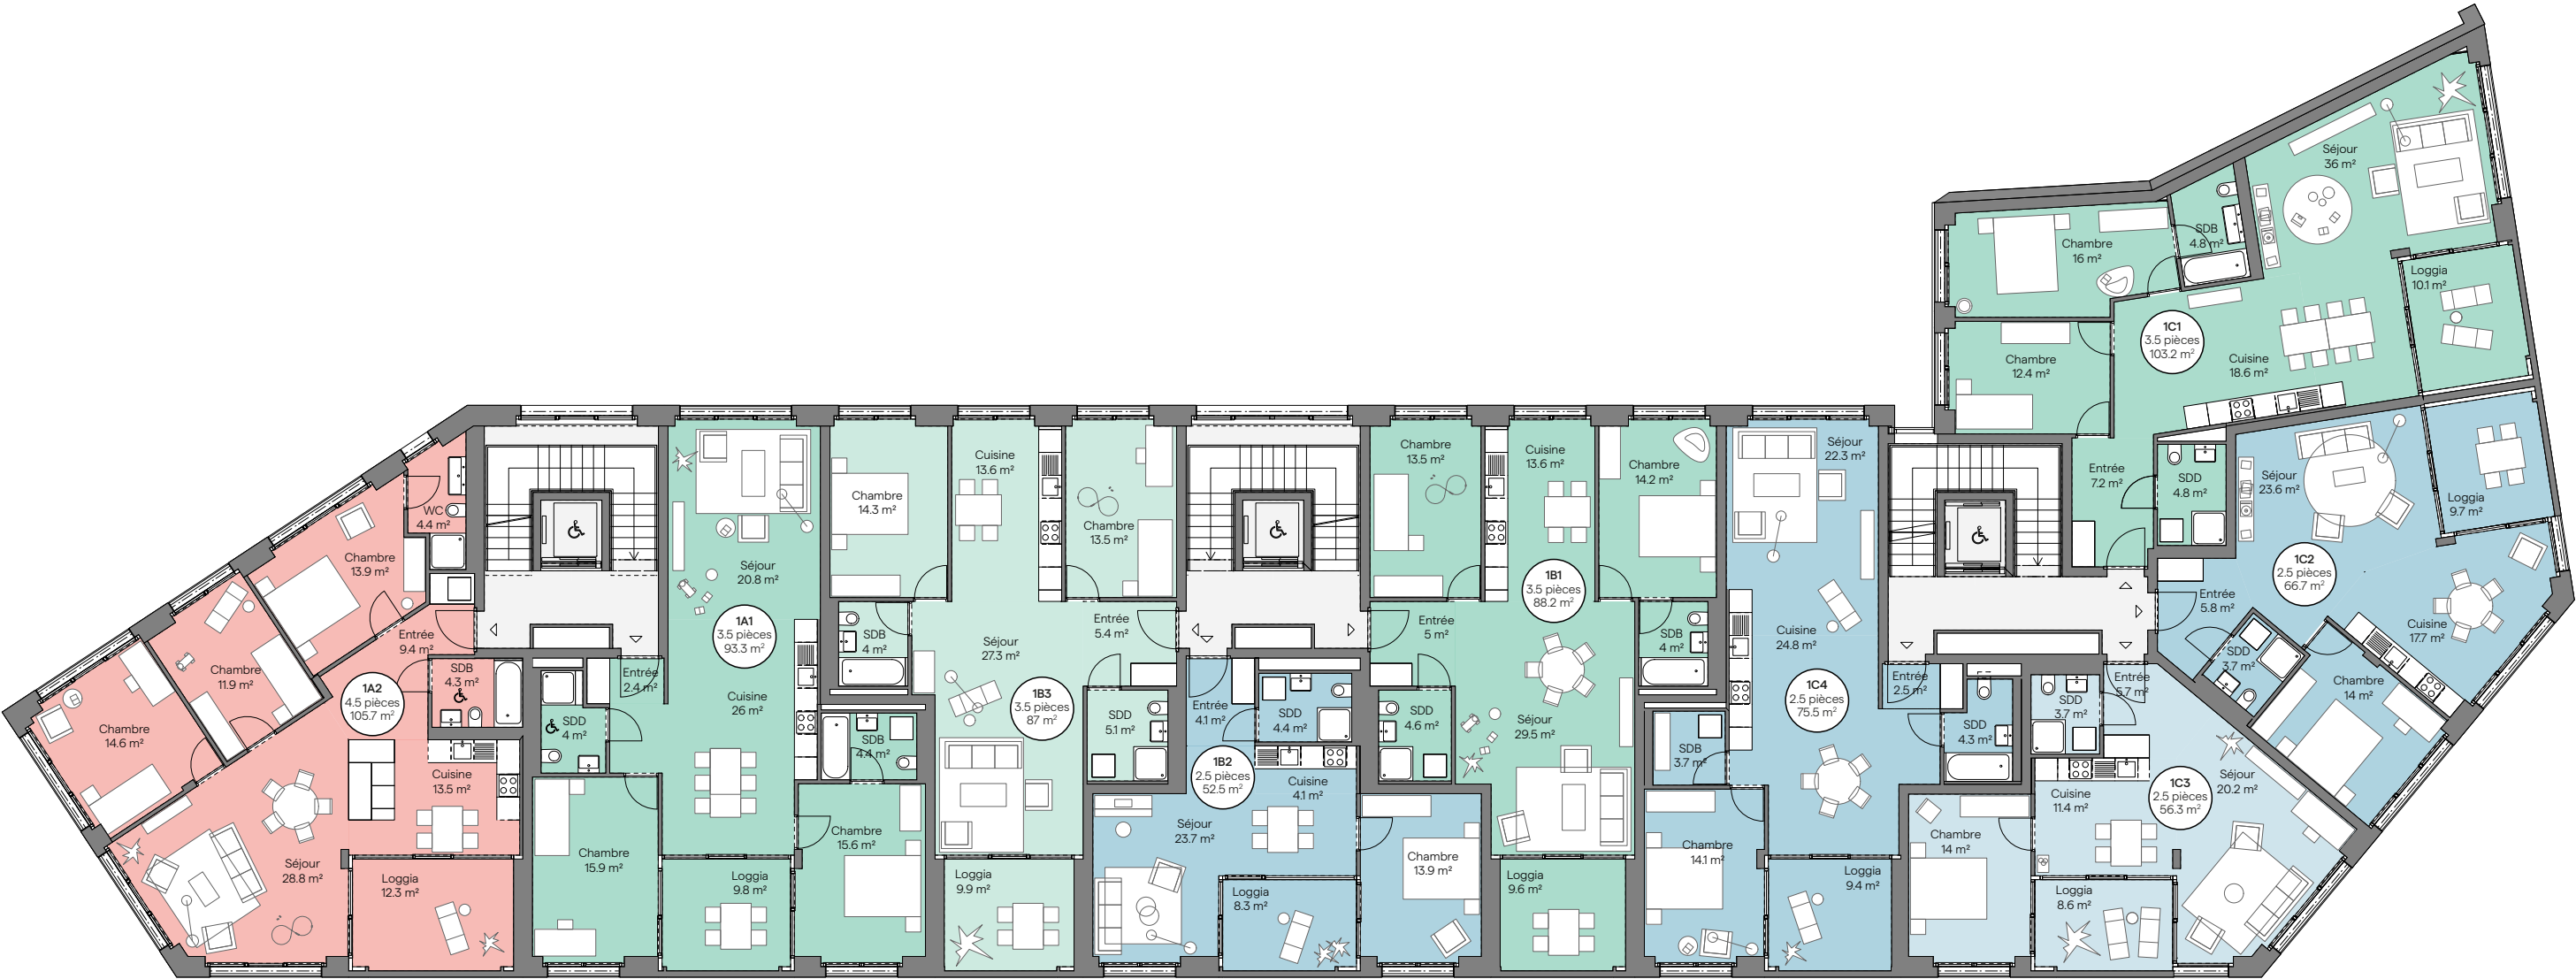

Lot n°	Nombre de pièces	Orientation	Surface habitable	Loggia	Surface de vente
1A1	3.5 pcs	E - O	93.3 m ²	9.8 m ²	98.2 m ²
1A2	4.5 pcs	E - O	105.7 m ²	12.3 m ²	111.8 m ²
1B1	3.5 pcs	E - O	88.2 m ²	9.6 m ²	93 m ²
1B2	2.5 pcs	O	52.5 m ²	8.3 m ²	56.7 m ²
1B3	3.5 pcs	E - O	87 m ²	9.9 m ²	92 m ²
1C1	3.5 pcs	N - S	103.2 m ²	10.1 m ²	108.2 m ²
1C2	2.5 pcs	S	66.7 m ²	9.7 m ²	71.6 m ²
1C3	2.5 pcs	S - O	56.3 m ²	8.6 m ²	60.6 m ²
1C4	2.5 pcs	N - S	75.5 m ²	9.4 m ²	80.2 m ²

Les surfaces des lots sont comprises à l'intérieur des murs bruts des façades & séparations entre appartements/cage d'escalier/ascenseur.
Les terrasses sont comptées pour 1/3 et les loggias pour 1/2. Surfaces indicatives, ce document est non contractuel.

